




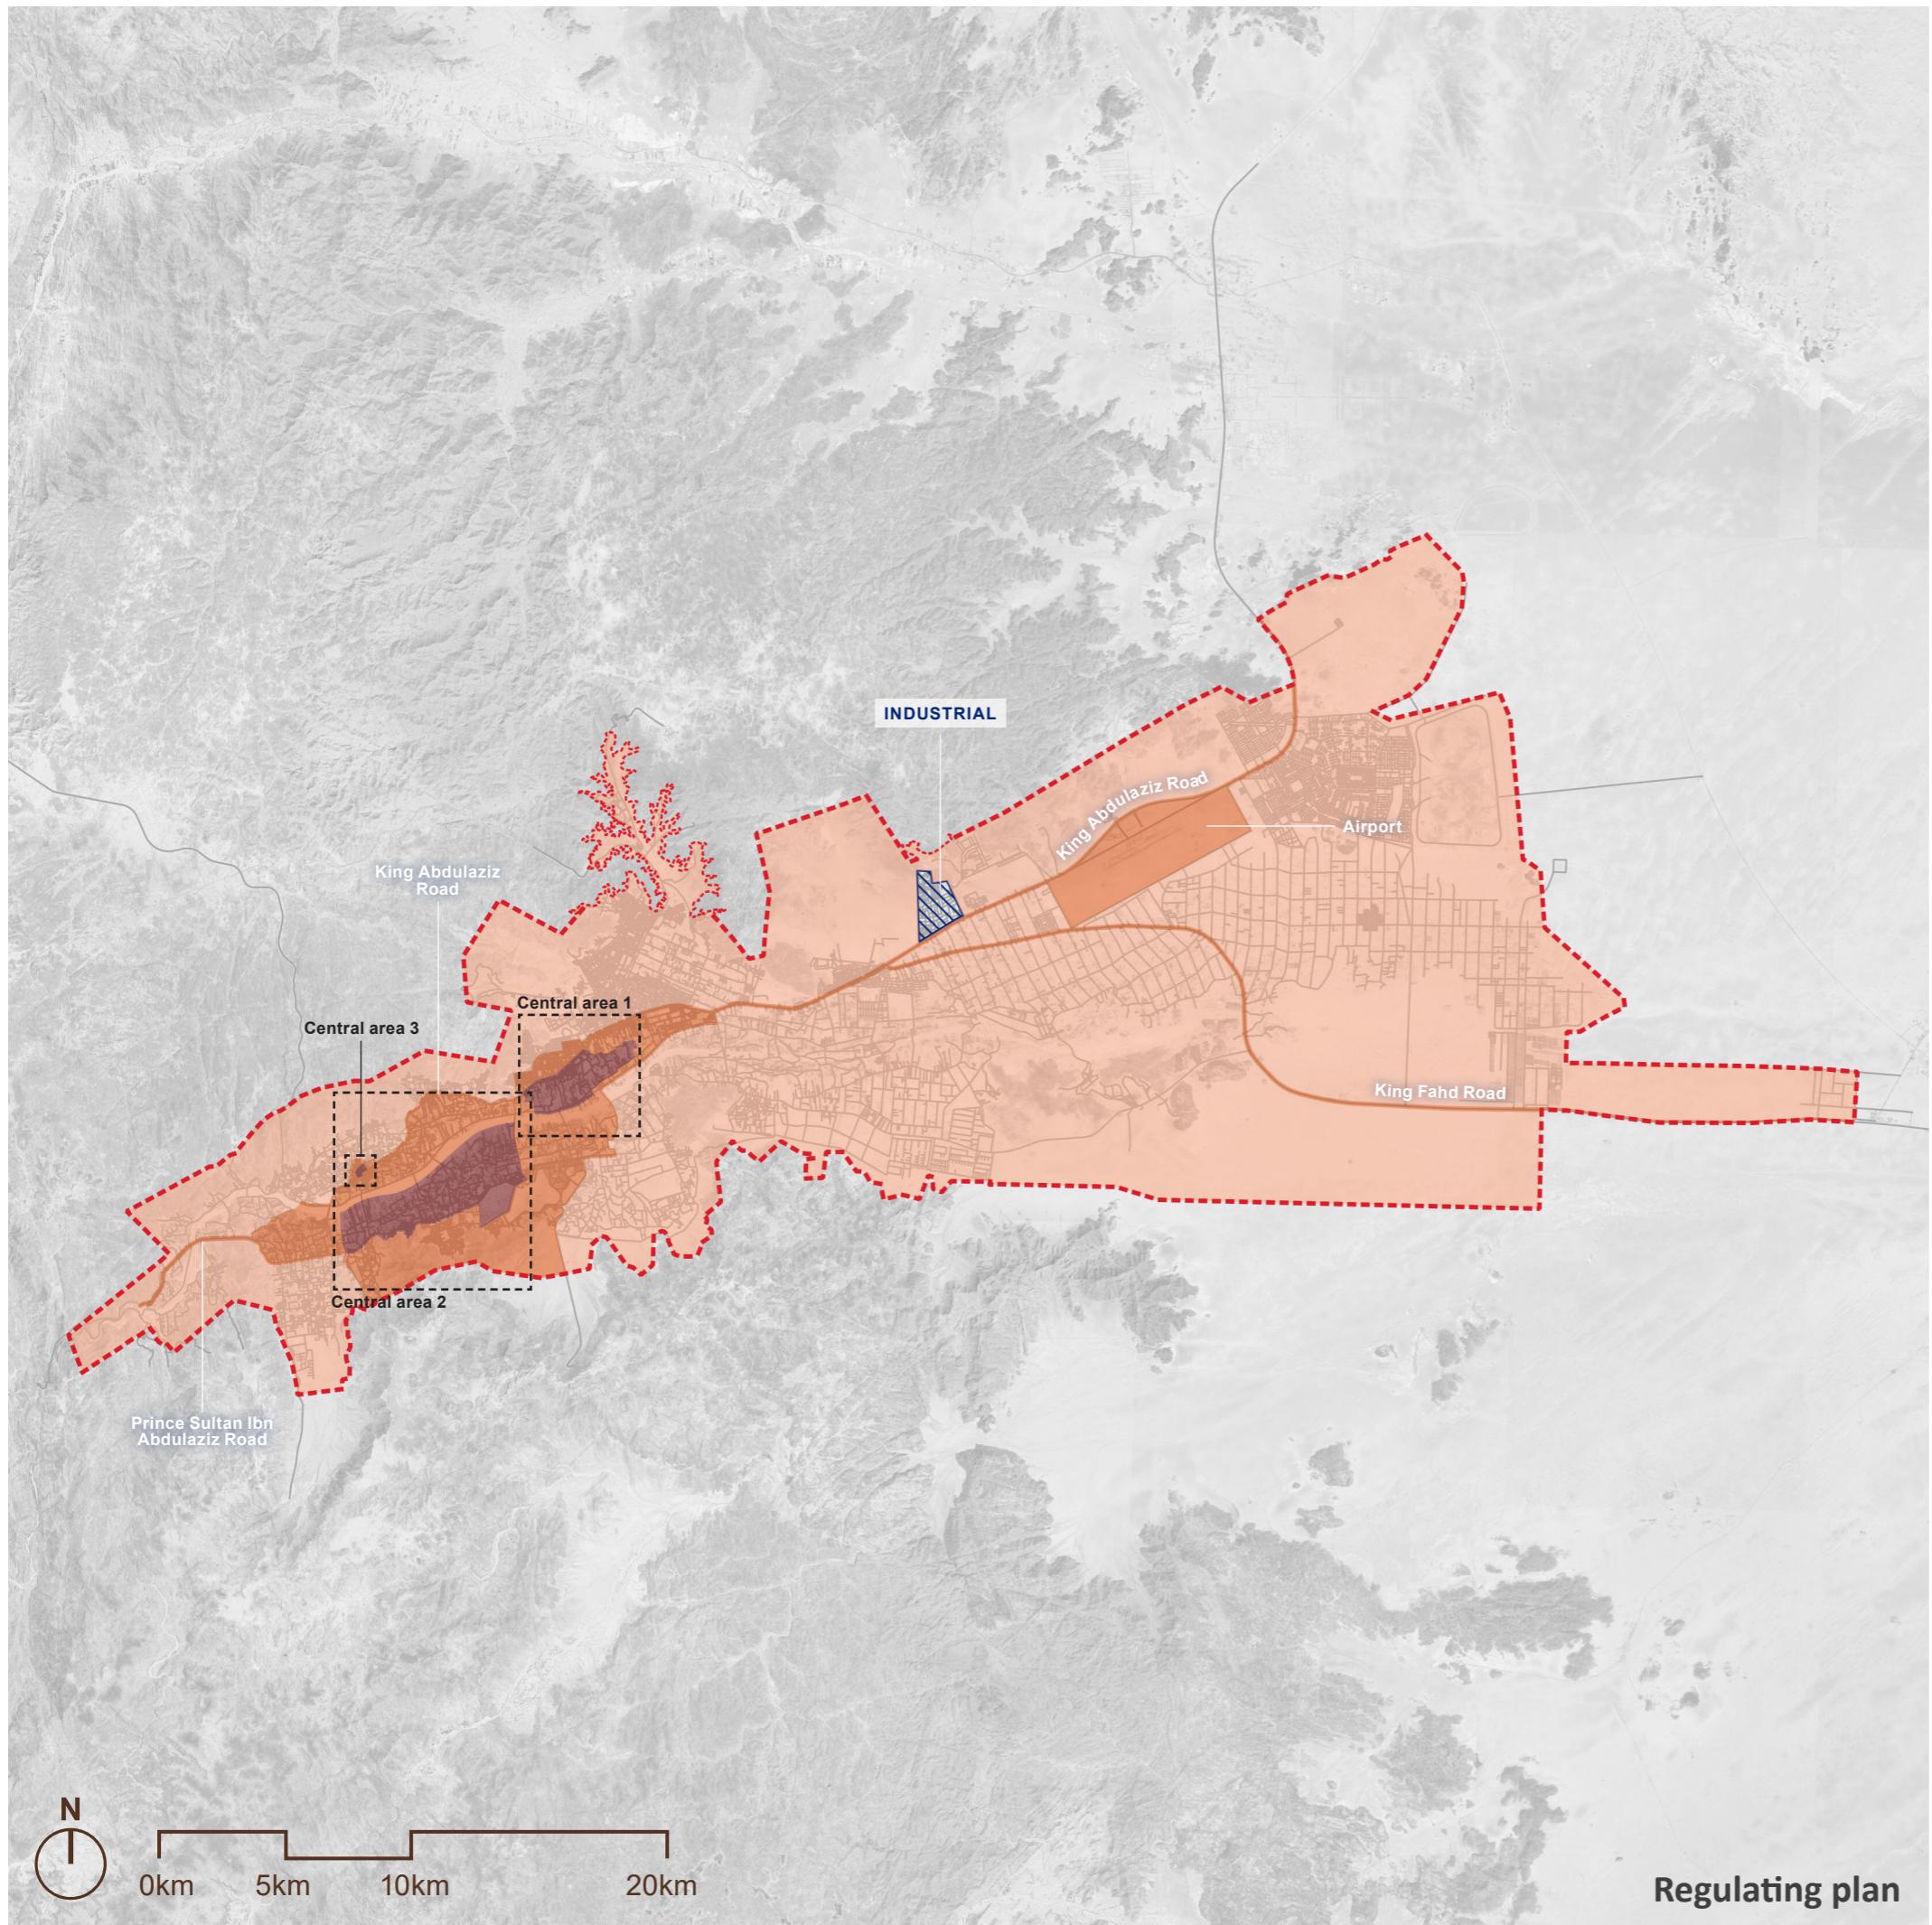

February 2025 PLAN 1 OF 4 REV 1.0

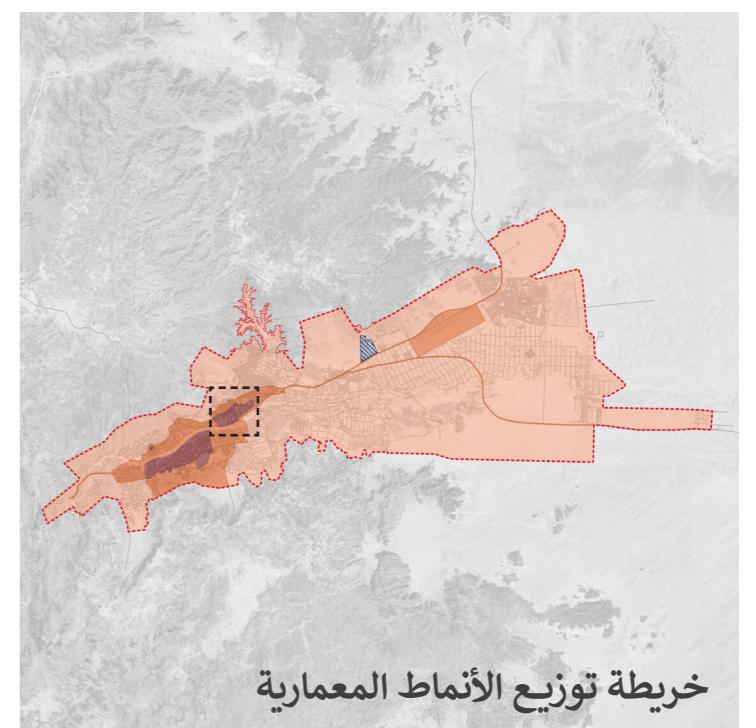

February 2025 PLAN 2 OF 4 REV 1.0

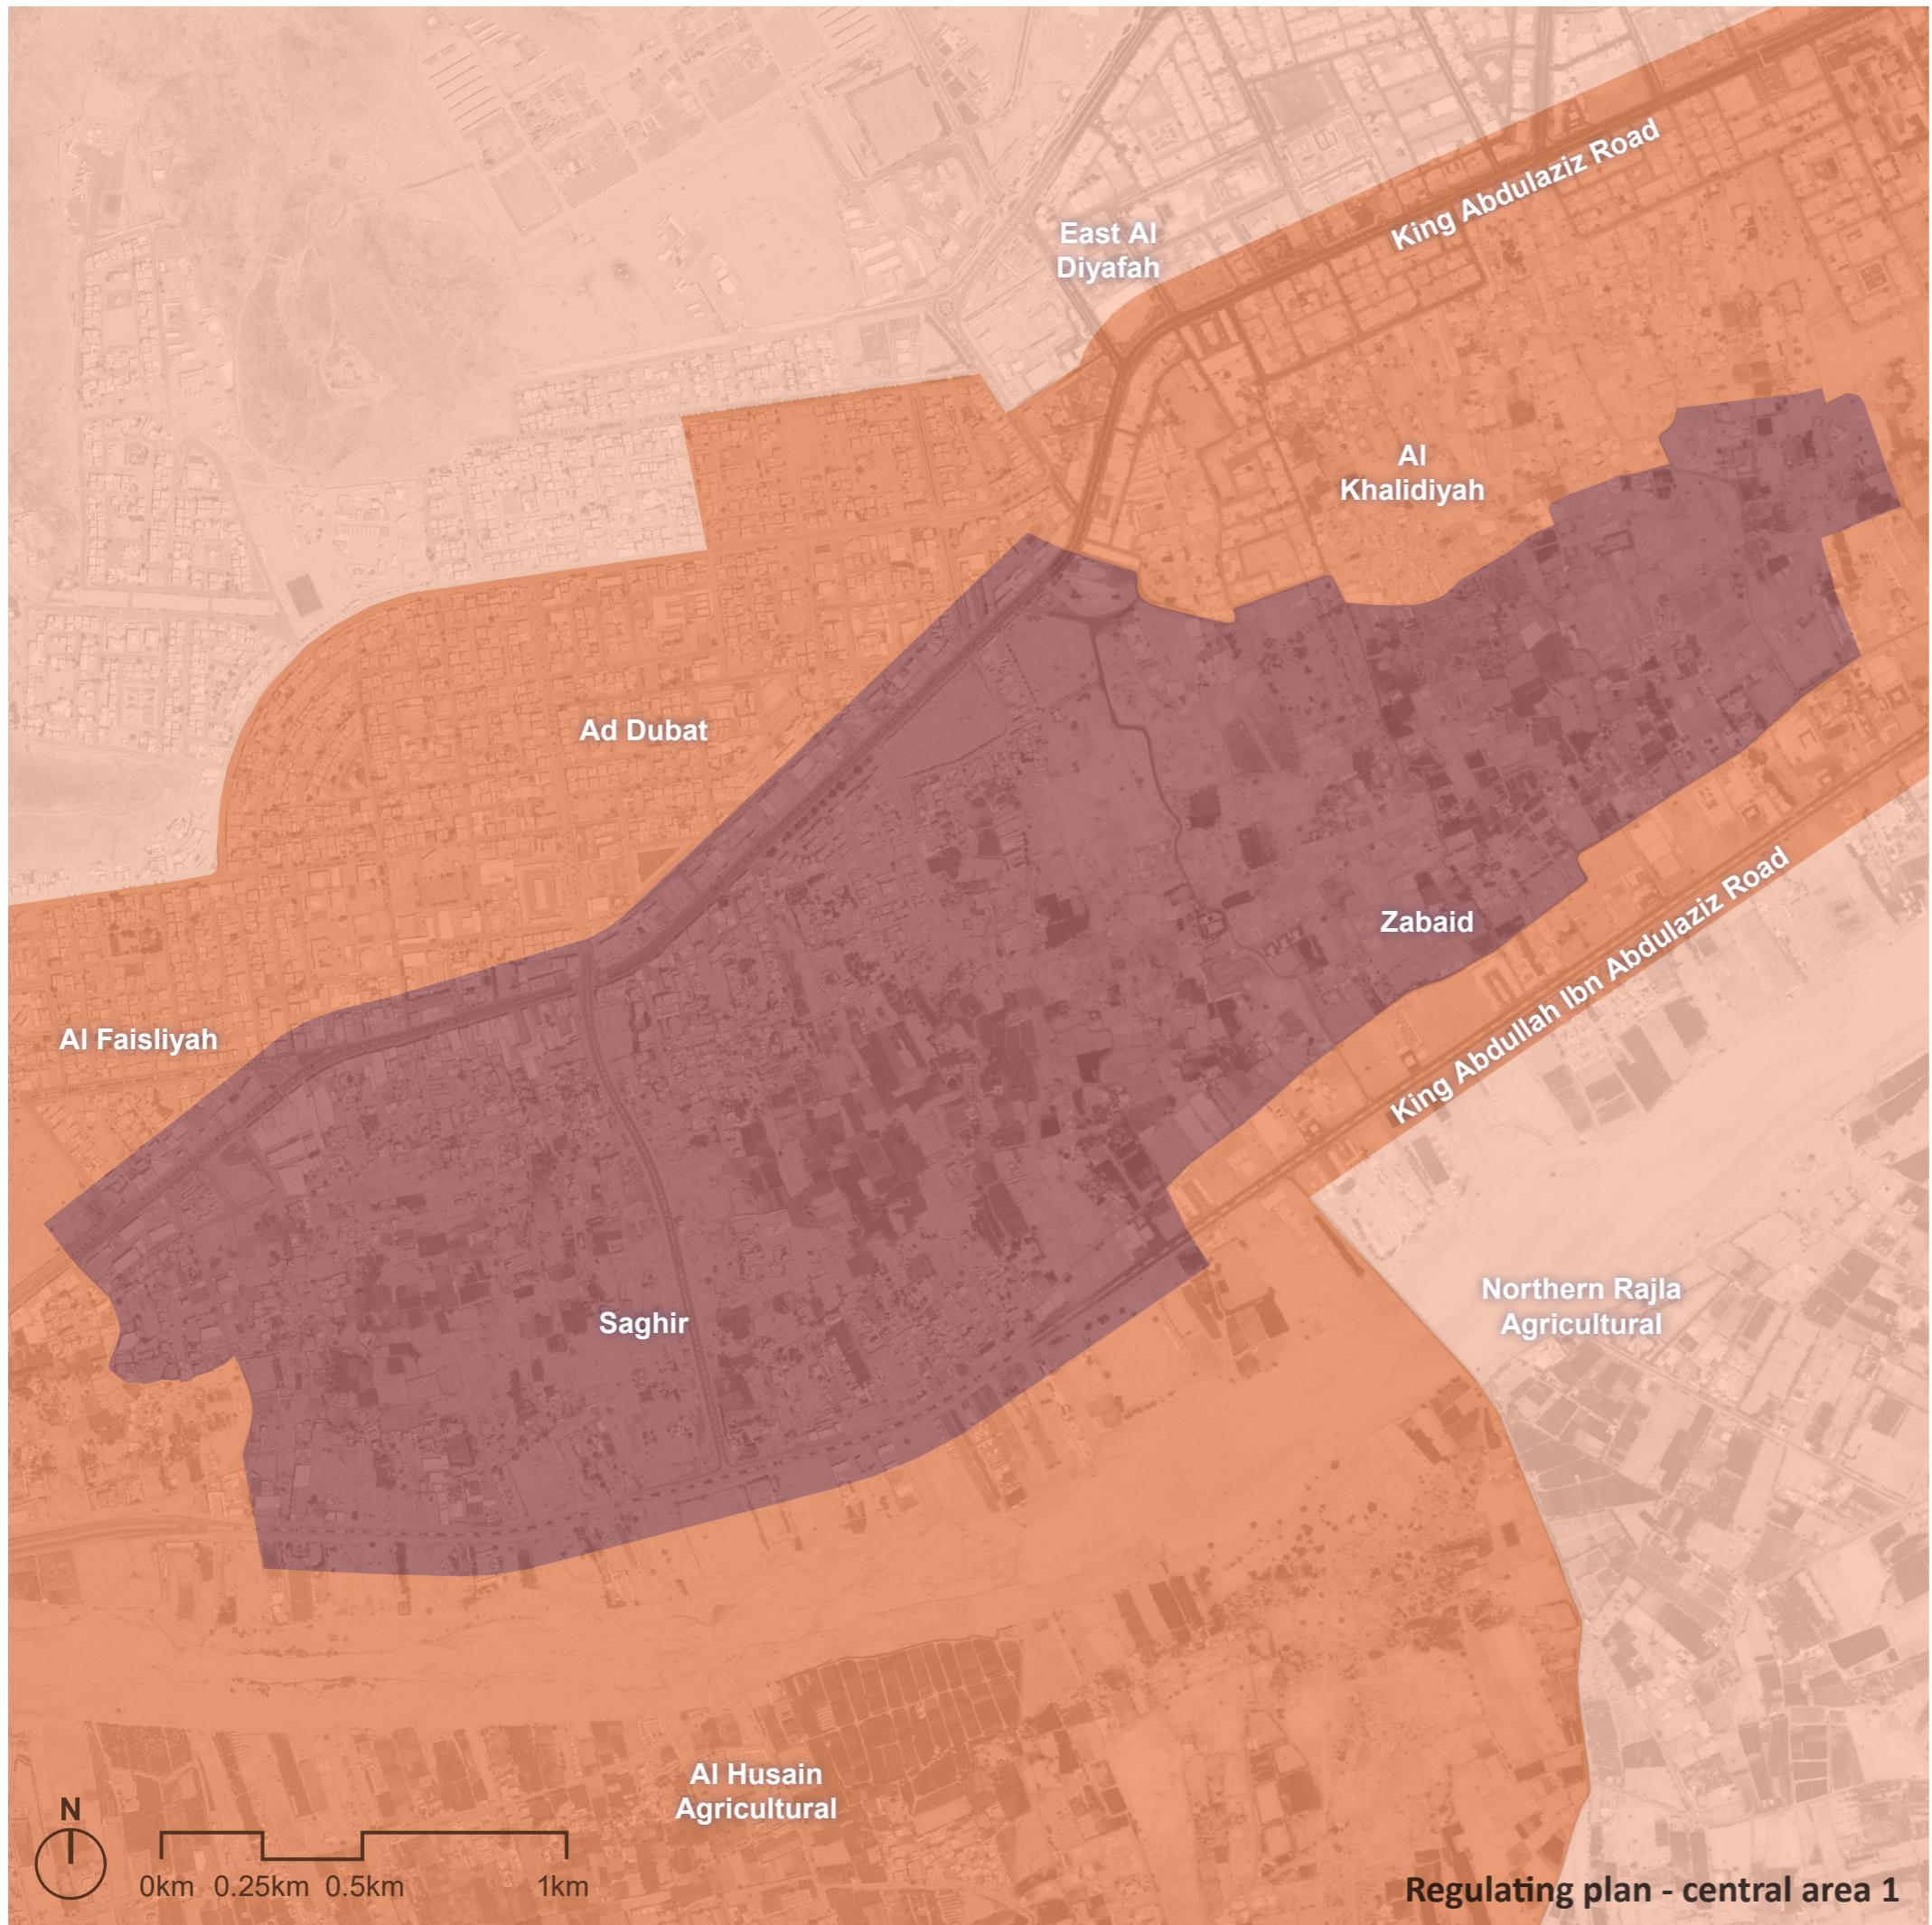



الحدود التنظيمية



حدود المناطق المركزية



المستوى الأول
تقليدي





المستوى الثاني
تقليدي، انتقالي



المستوى الثالث
تقليدي، انتقالي، معاصر




المناطق المستثناء

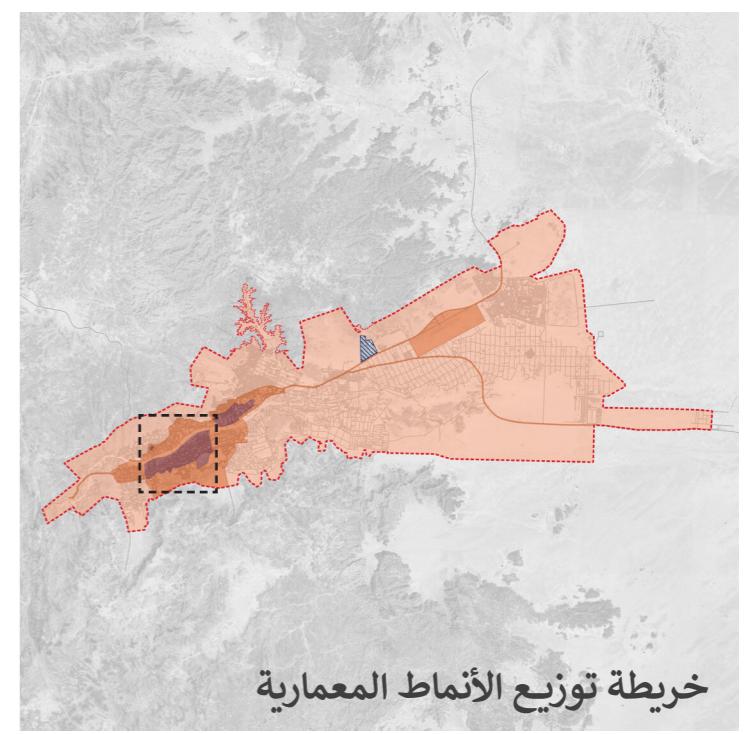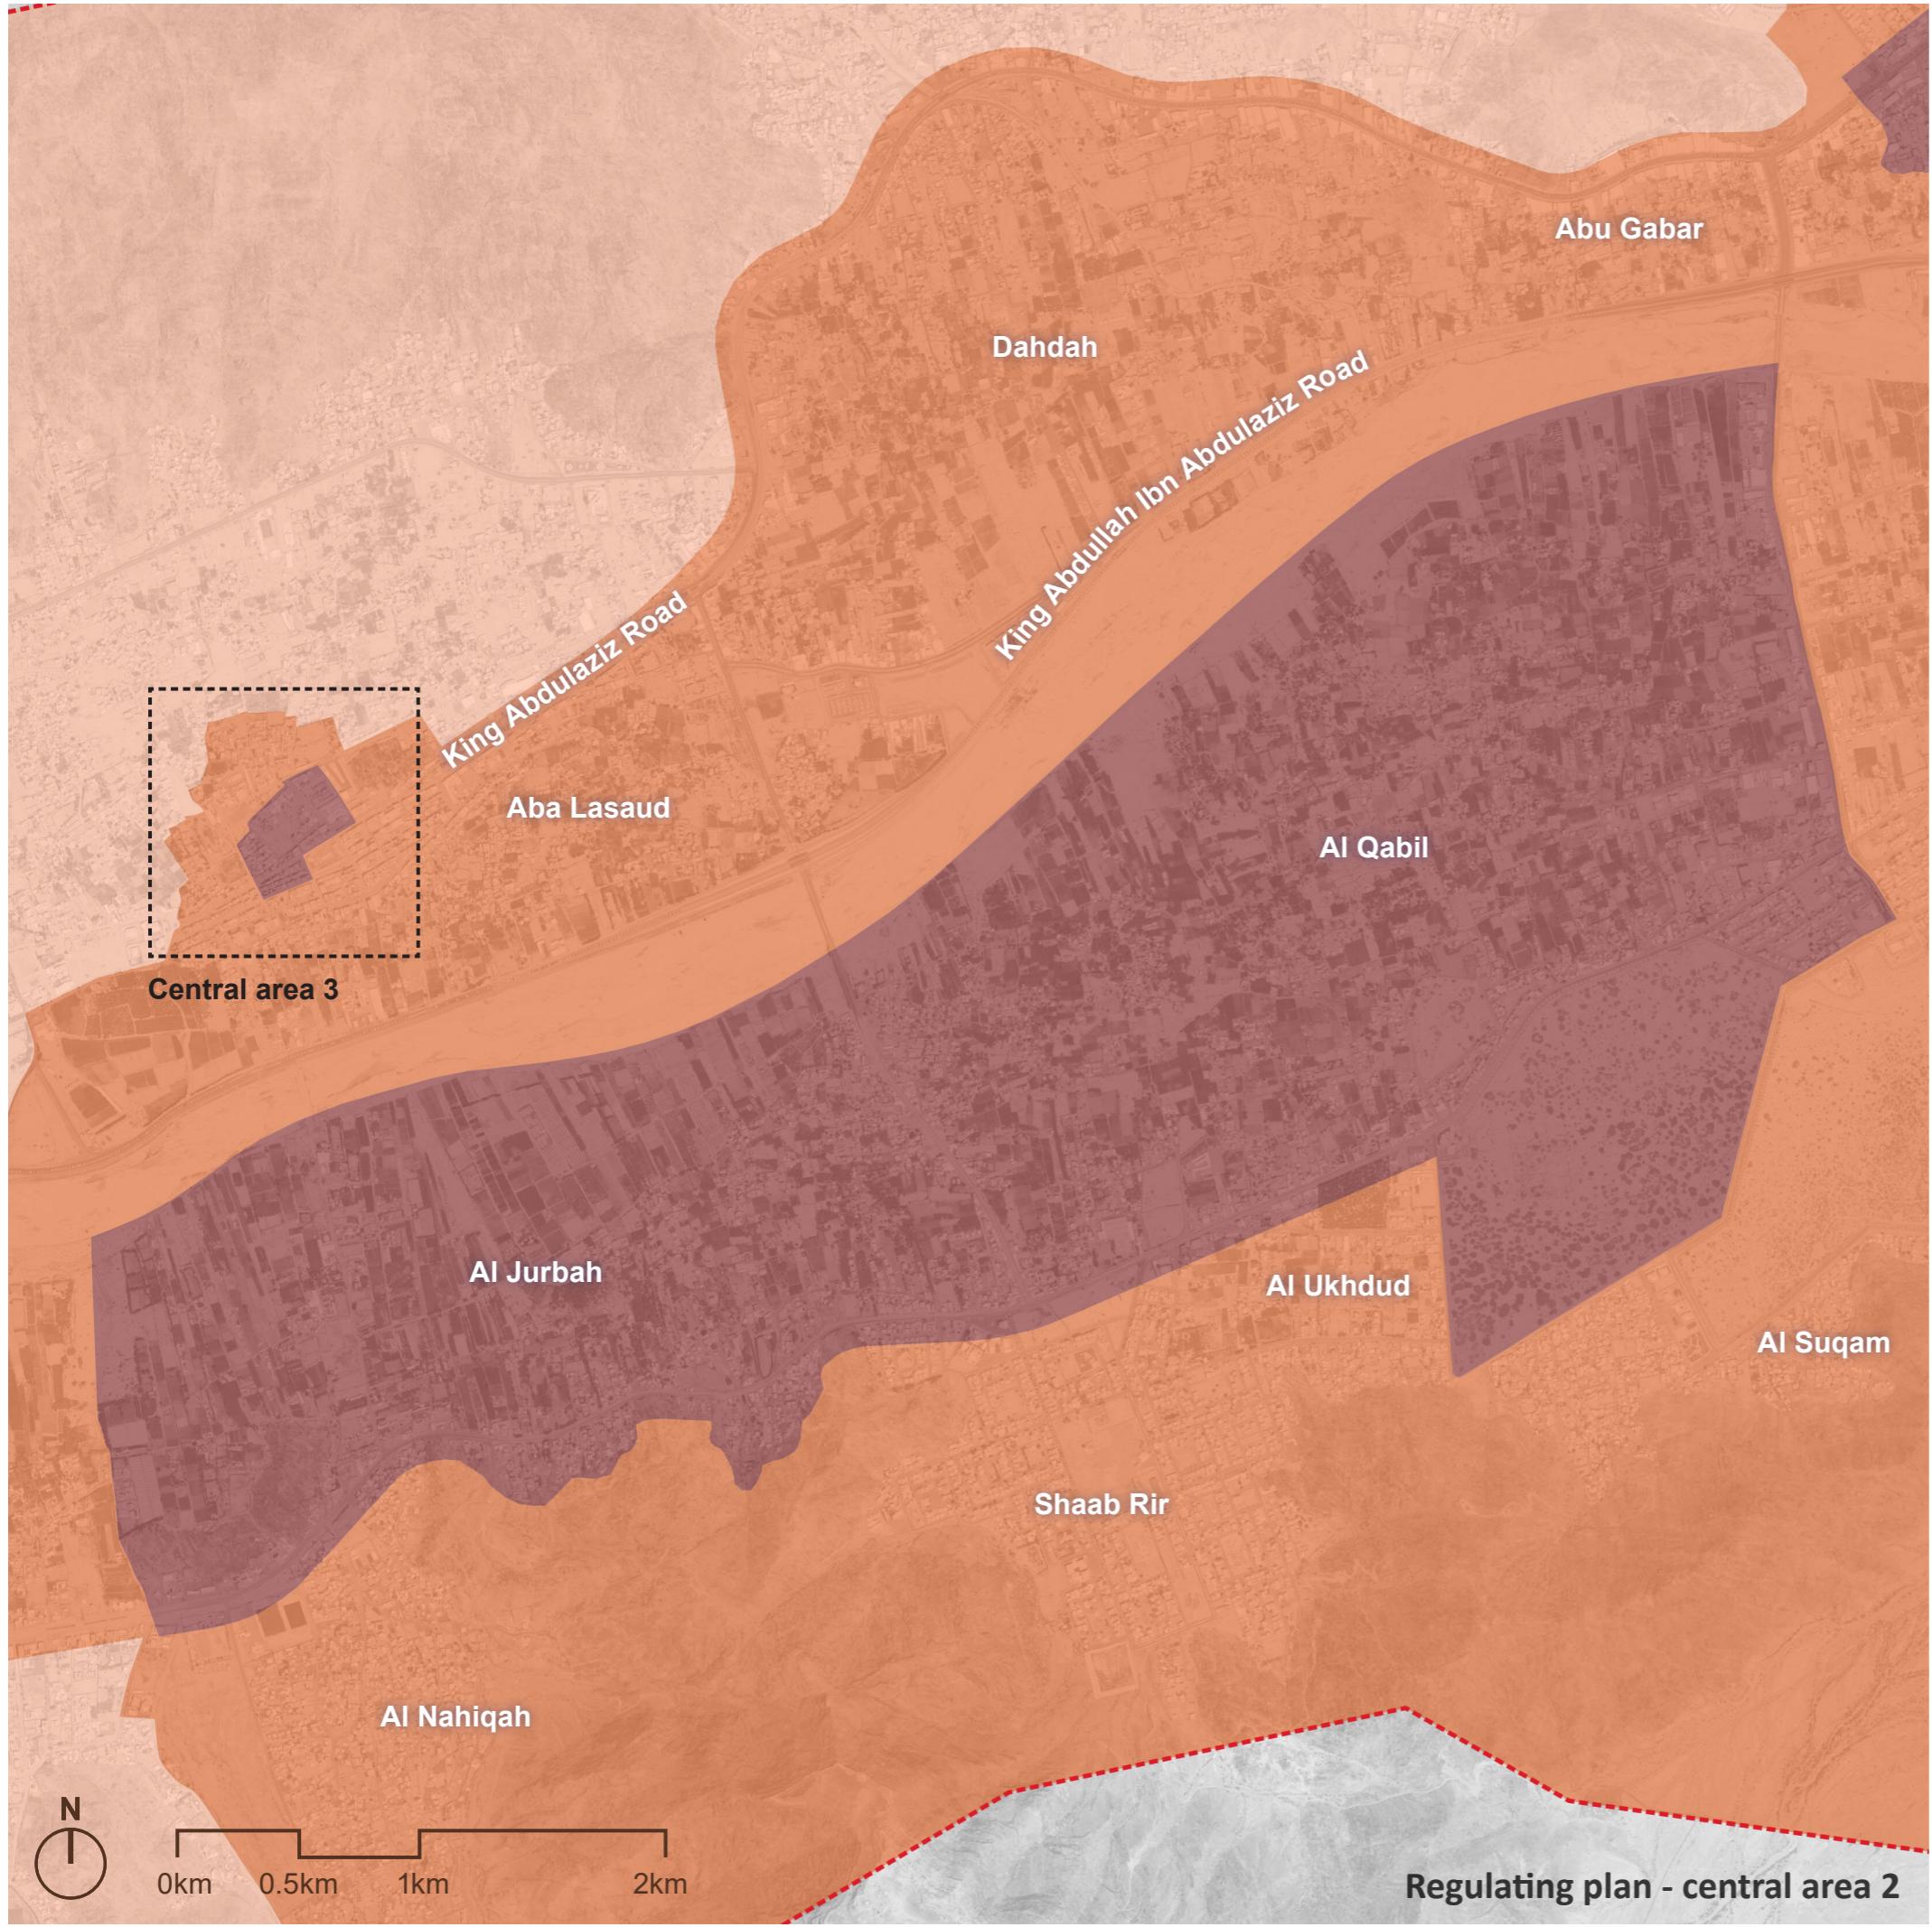



February 2025 PLAN 4 OF 4 REV 1.0

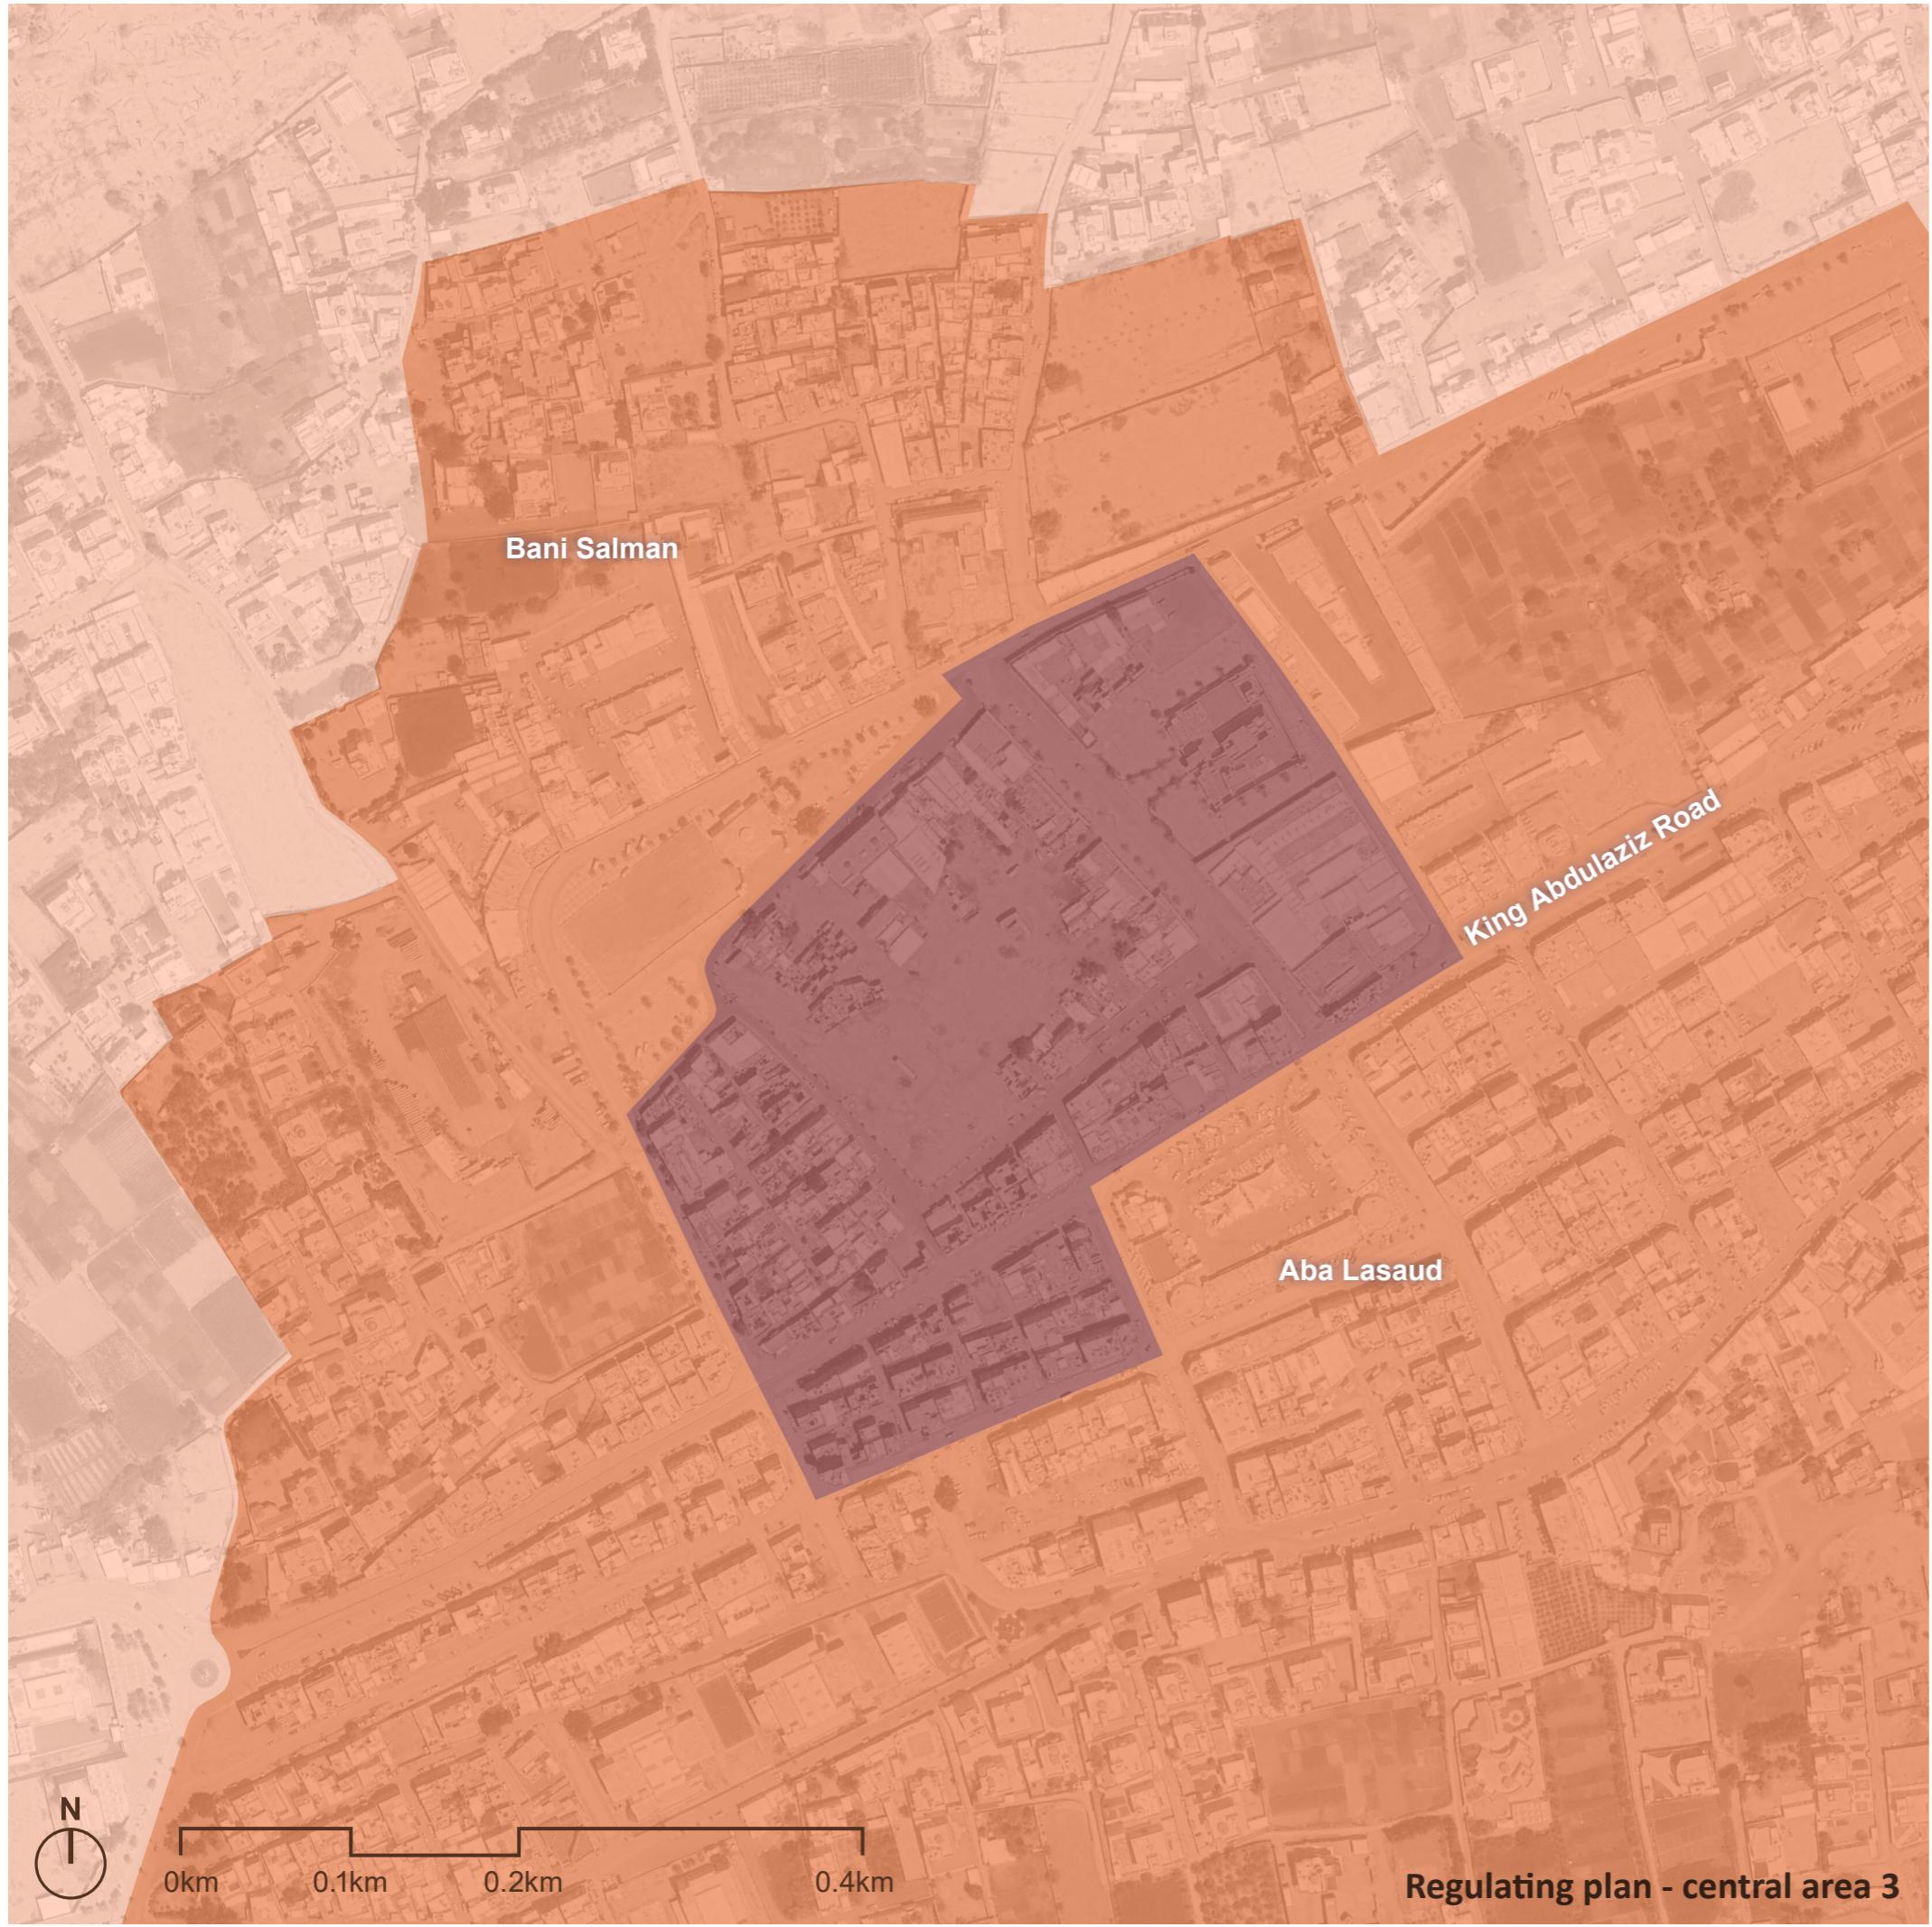

الحدود التنظيمية



حدود المناطق المركزية



المستوى الأول
تقليدي



المستوى الثاني
تقليدي، انتقالي



المستوى الثالث
تقليدي، انتقالي، معاصر



المناطق المستثناء

